
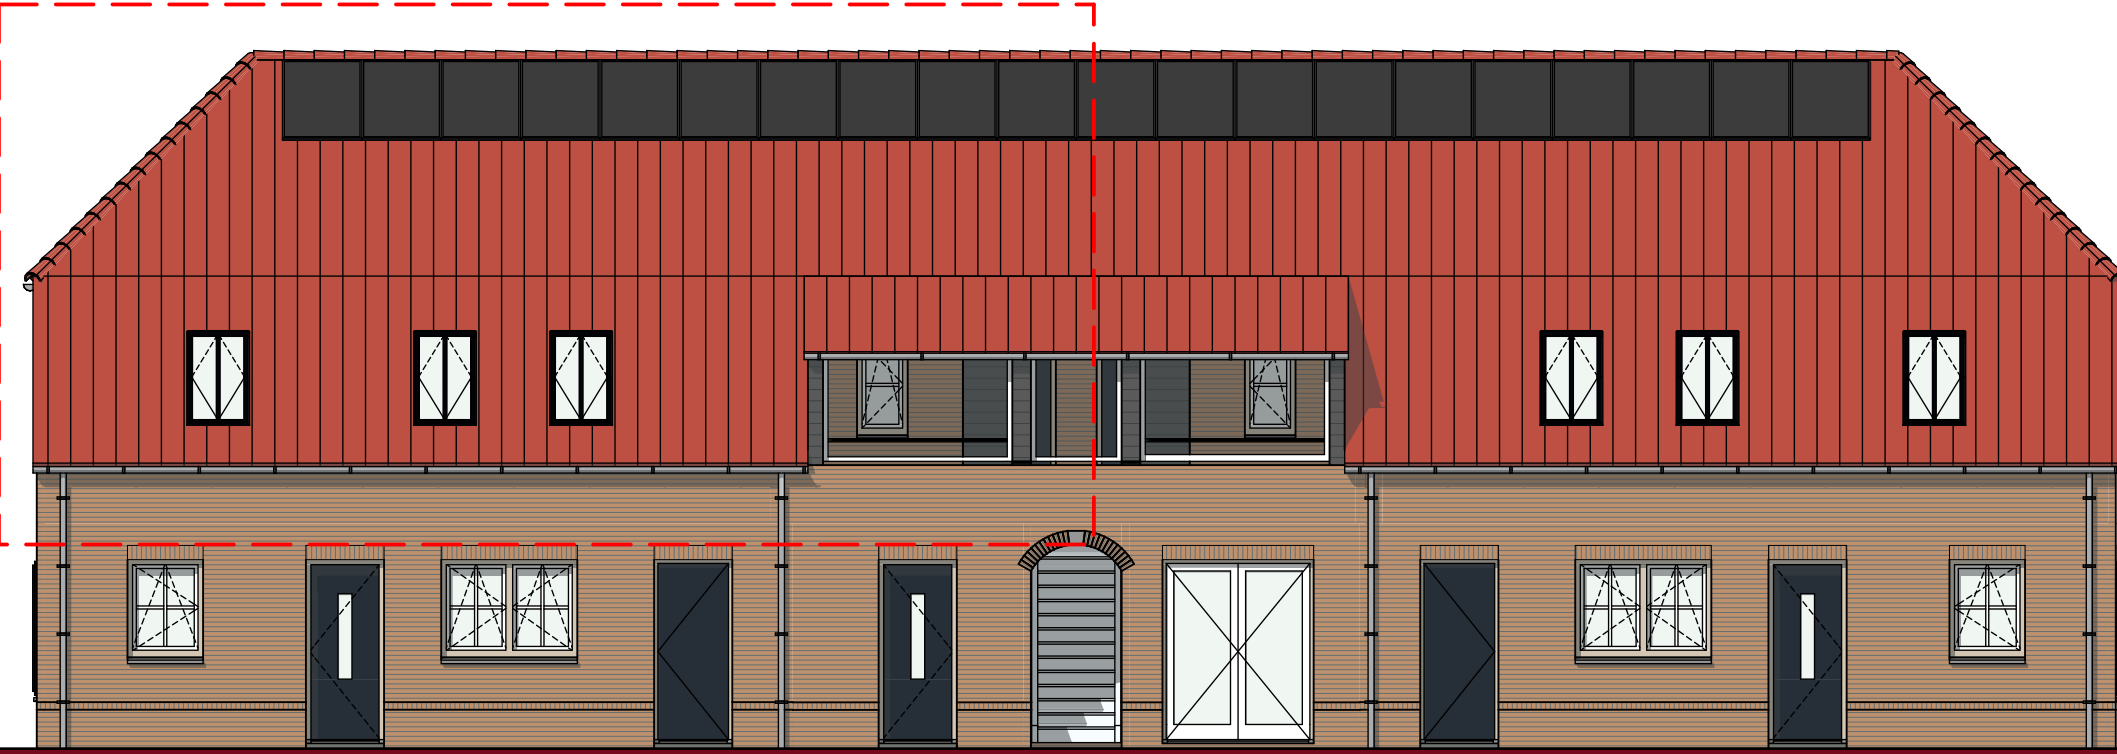
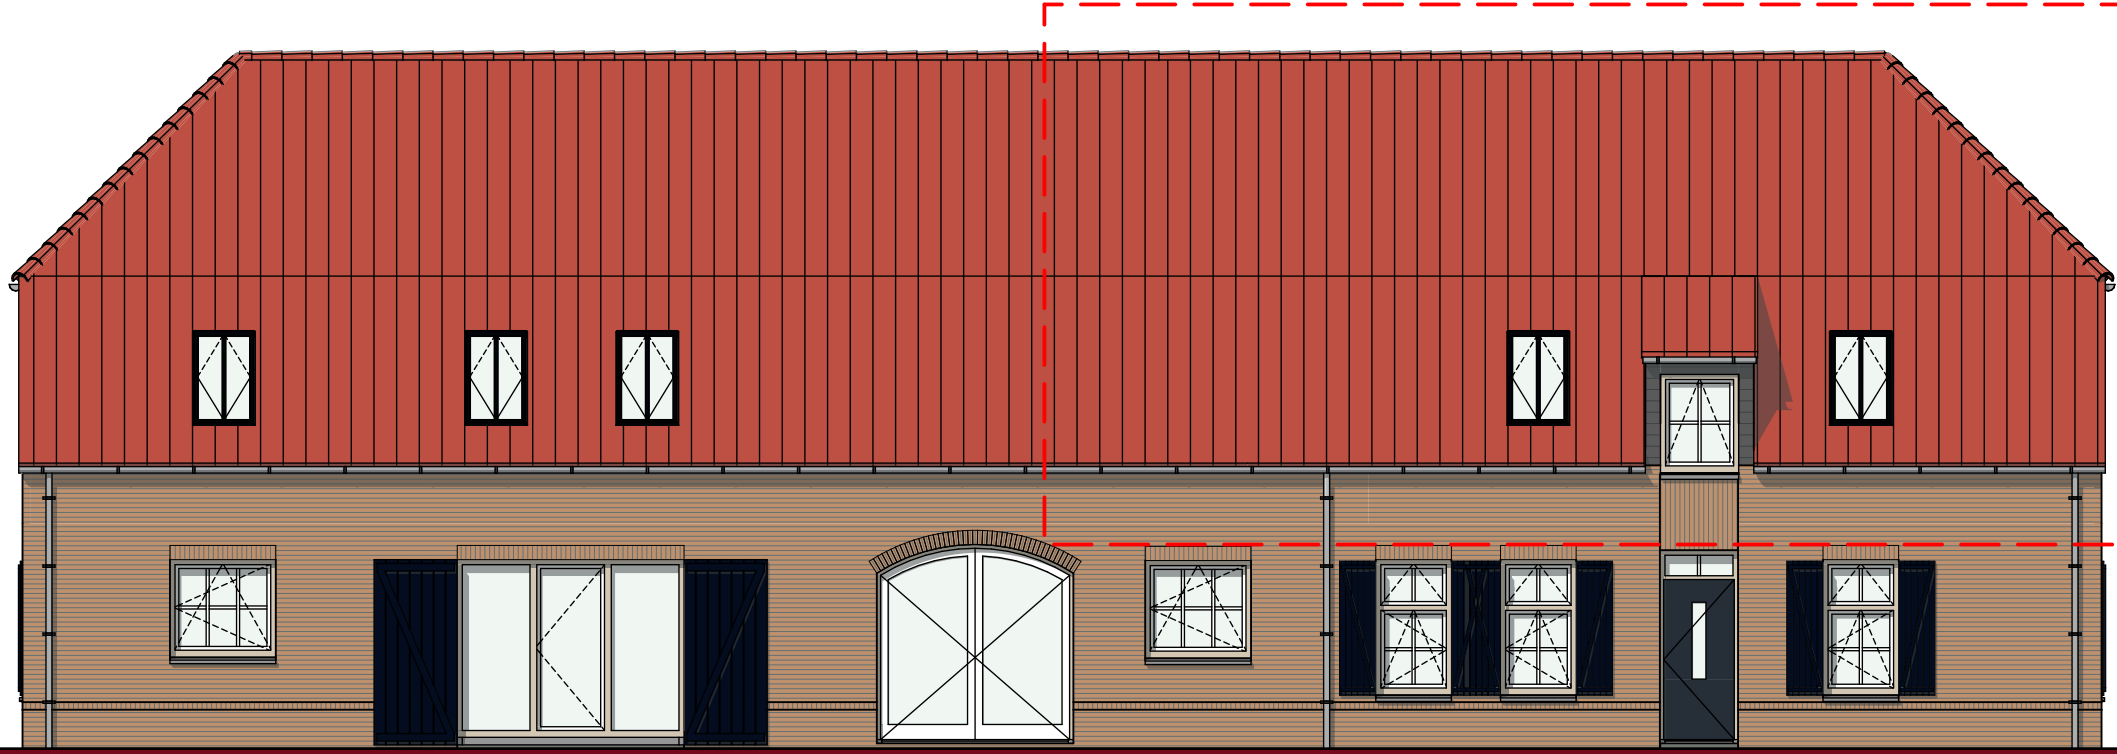


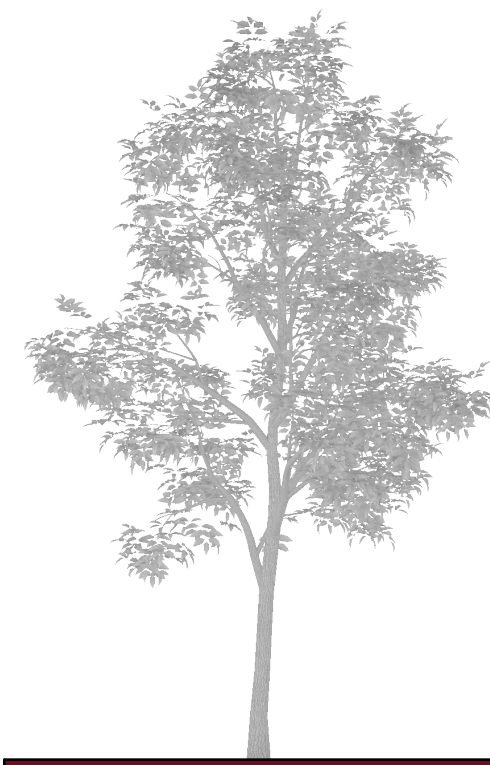

RENVOOI KEUKEN

2x tweevoudige w.c.d. voor algemeen gebruik 1100+
1x enkelvoudige w.c.d. voor wasemkap met verlichting
1x enkelvoudige w.c.d. voor koelkast
1x enkelvoudige w.c.d. voor vaatwasser
1x enkelvoudige w.c.d. voor oven / magnetron
1x perilex kookplaat

Exacte plaats vlgs. nadere opgave leverancier!!

LET OPT! t.p.v. woningscheidendewand
wandcontactdozen. Niet tegenover elkaar
plaatsen i.v.m. geluidslek, maar met een
tussenruimte van min. 300 mm


RENVOOI KOPERS

De maatvoering op tekening is indicatief en kan afwijken, maten in millimeters.
Indien deze maatvoering tussen wanden is aangegeven,
is daarbij geen rekening gehouden met enige wandafwerking.
De netto bruikbare maten bij oplevering kunnen een aantal
centimeters van de genoemde bruto maten afwijken.

De opstelling van de keukens en aansluitingen in de keukens volgens
de keukentekening van keukensleverancier.

De op tekening aangegeven elektrapunten/aansluitpunten/radiatoren zijn indicatief.
De exacte plaats wordt nader bepaald door de installateur(s) / keukensleverancier.
Elektrapunten in woningscheidende wanden niet ruggelings maar 300mm. laten
verspringen, ook als op tekening anders is aangegeven.

Binnenkozijnen stalen nastel kozijnen met bovenlicht voorzien van opdeuren.

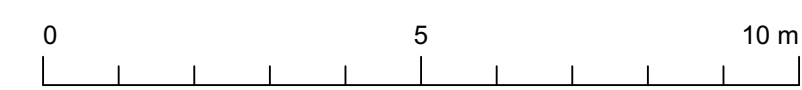

SCHAAL GEVELS


RENVOOI ELECTRA

- centraaldoos
- bedrade aansluiting in doos
 - utp : data aansluiting
 - th : thermostaat
 - rr : naregeling vloerverwarming
 - wtw : bediening wtw (zie BENG)
 - Co2 : Co2 sensor wtw (zie BENG)
- loze leiding in doos v.z.v. blind afdekraam
- signaal bel
- bel drukker
- enkele wandcontactdoos
- dubbele wandcontactdoos (hor. geplaatst)
- dubbele wandcontactdoos (opbouw)
- enkele wandcontactdoos (waterdicht)
- lichtpunt (excl. armatuur)
- wandlichtpunt (excl. armatuur)
- wandlichtpunt (incl. armatuur)
- schakelaar




SCHAAL PLATTEGRONDEN

Voorgevel

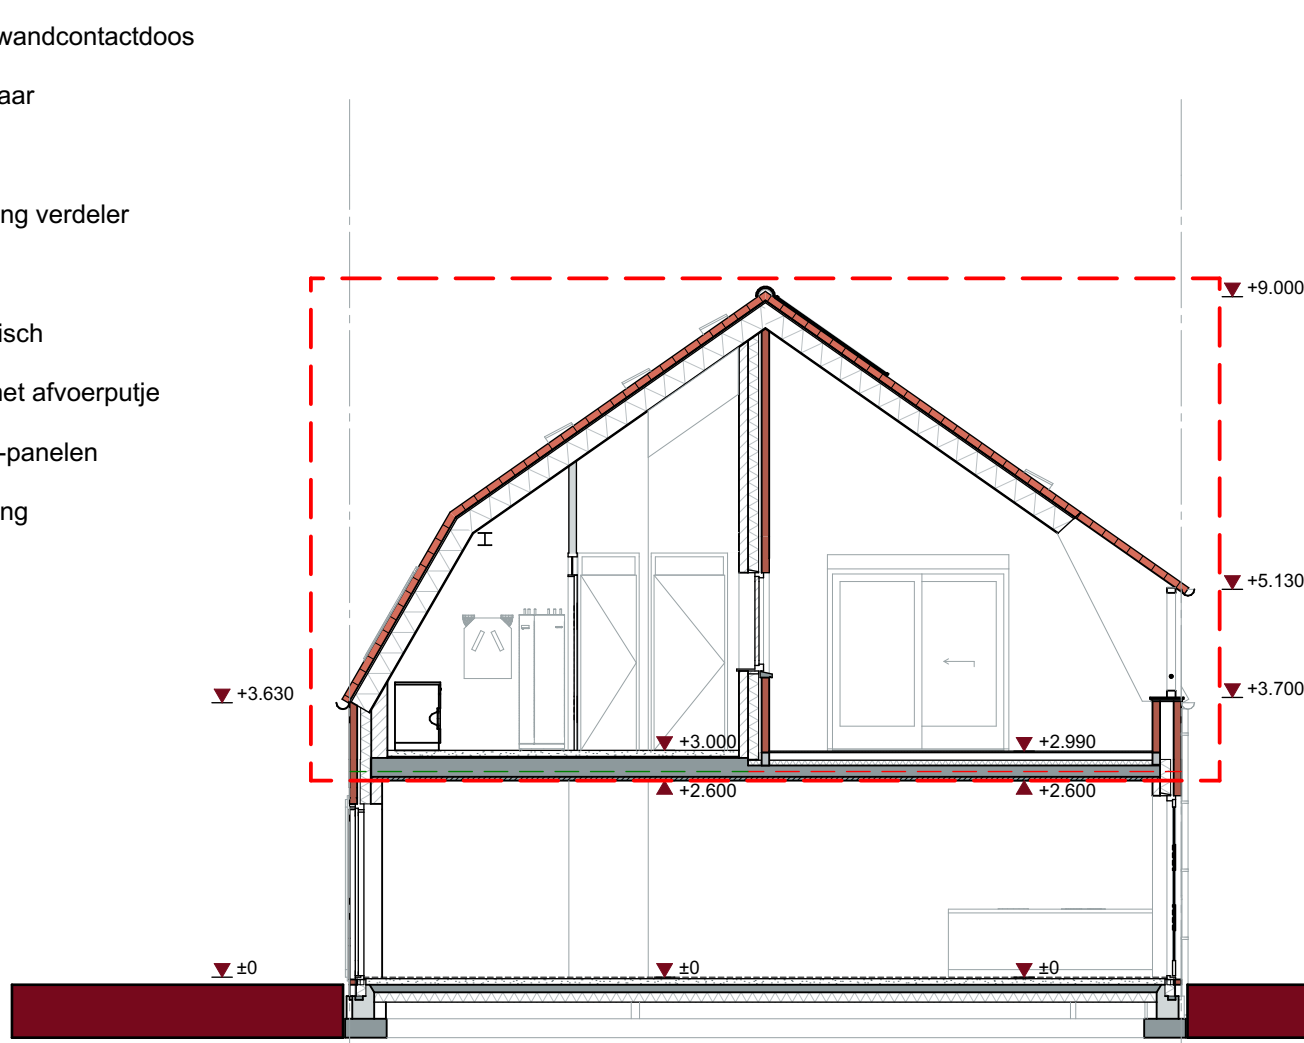


Doorsnede


Achtergevel

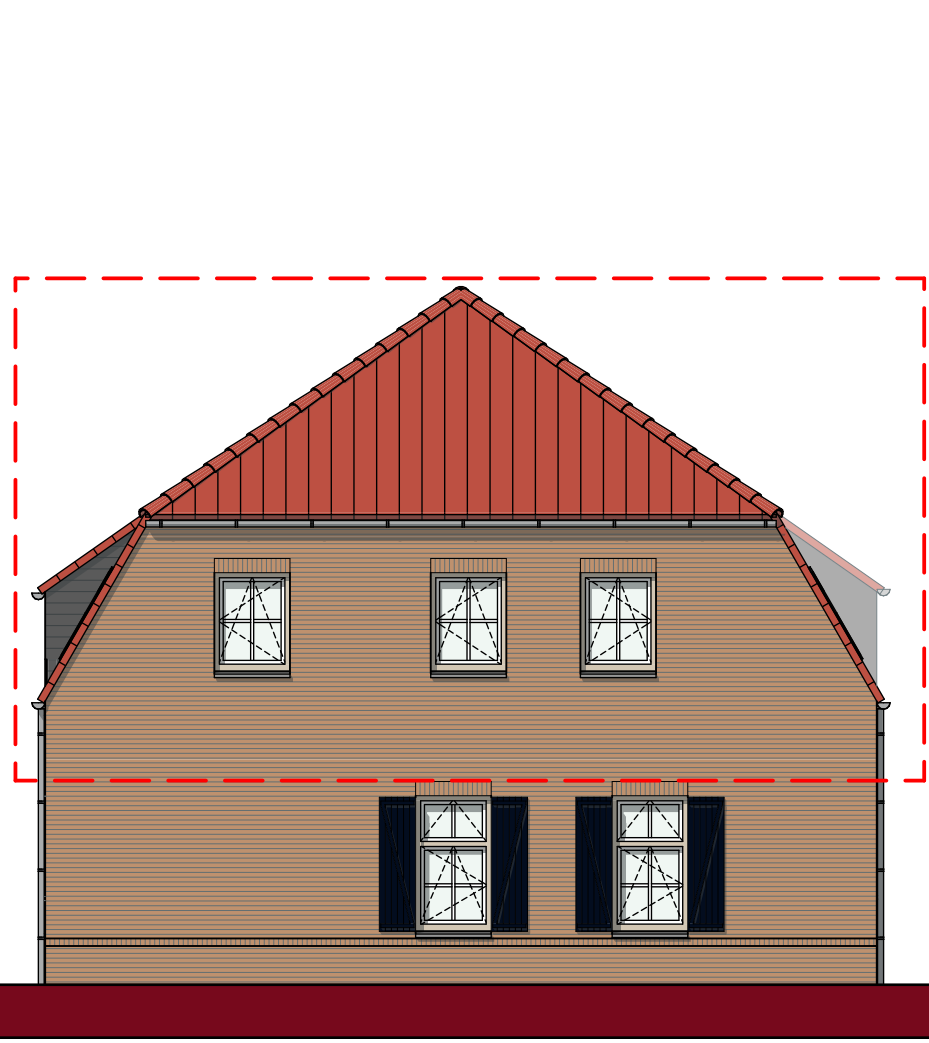


Rechtergevel

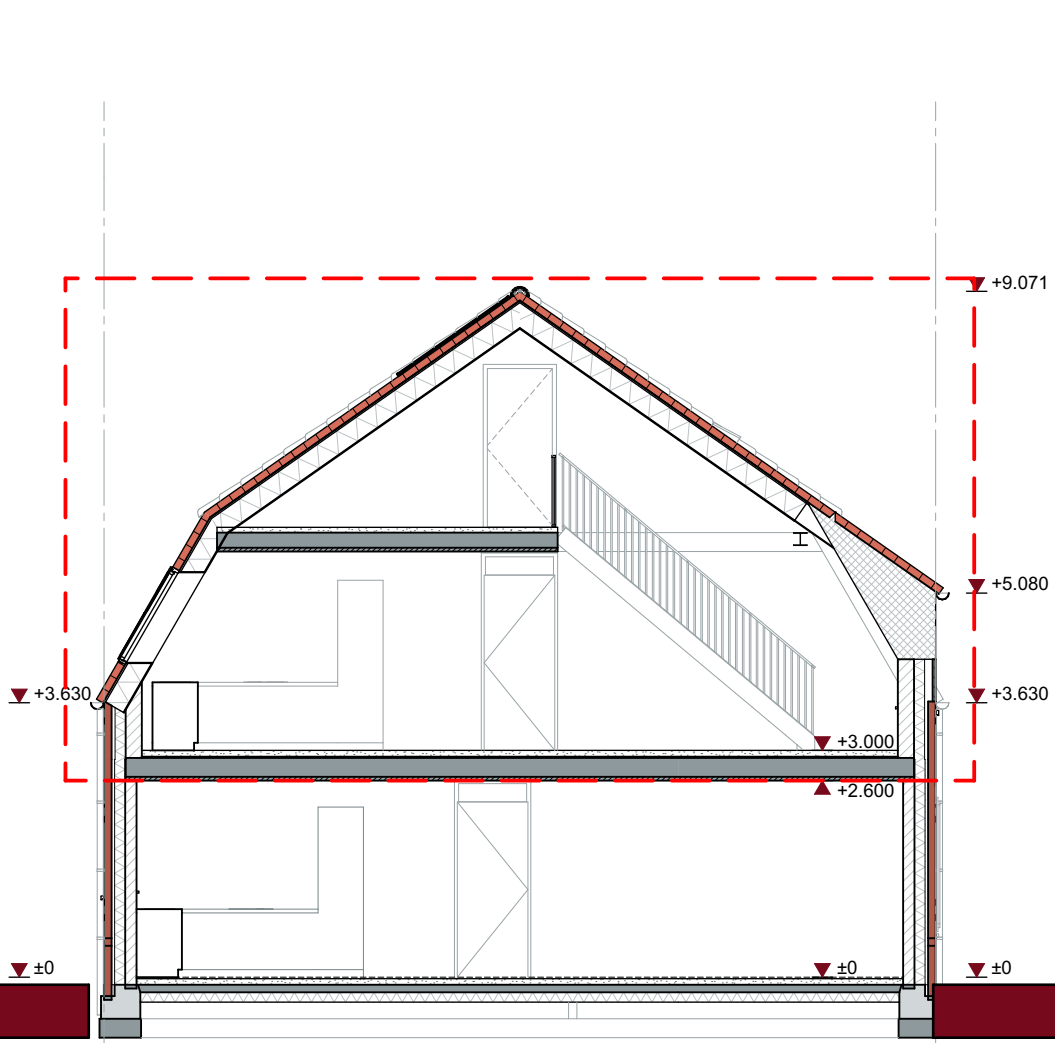

Doorsnede

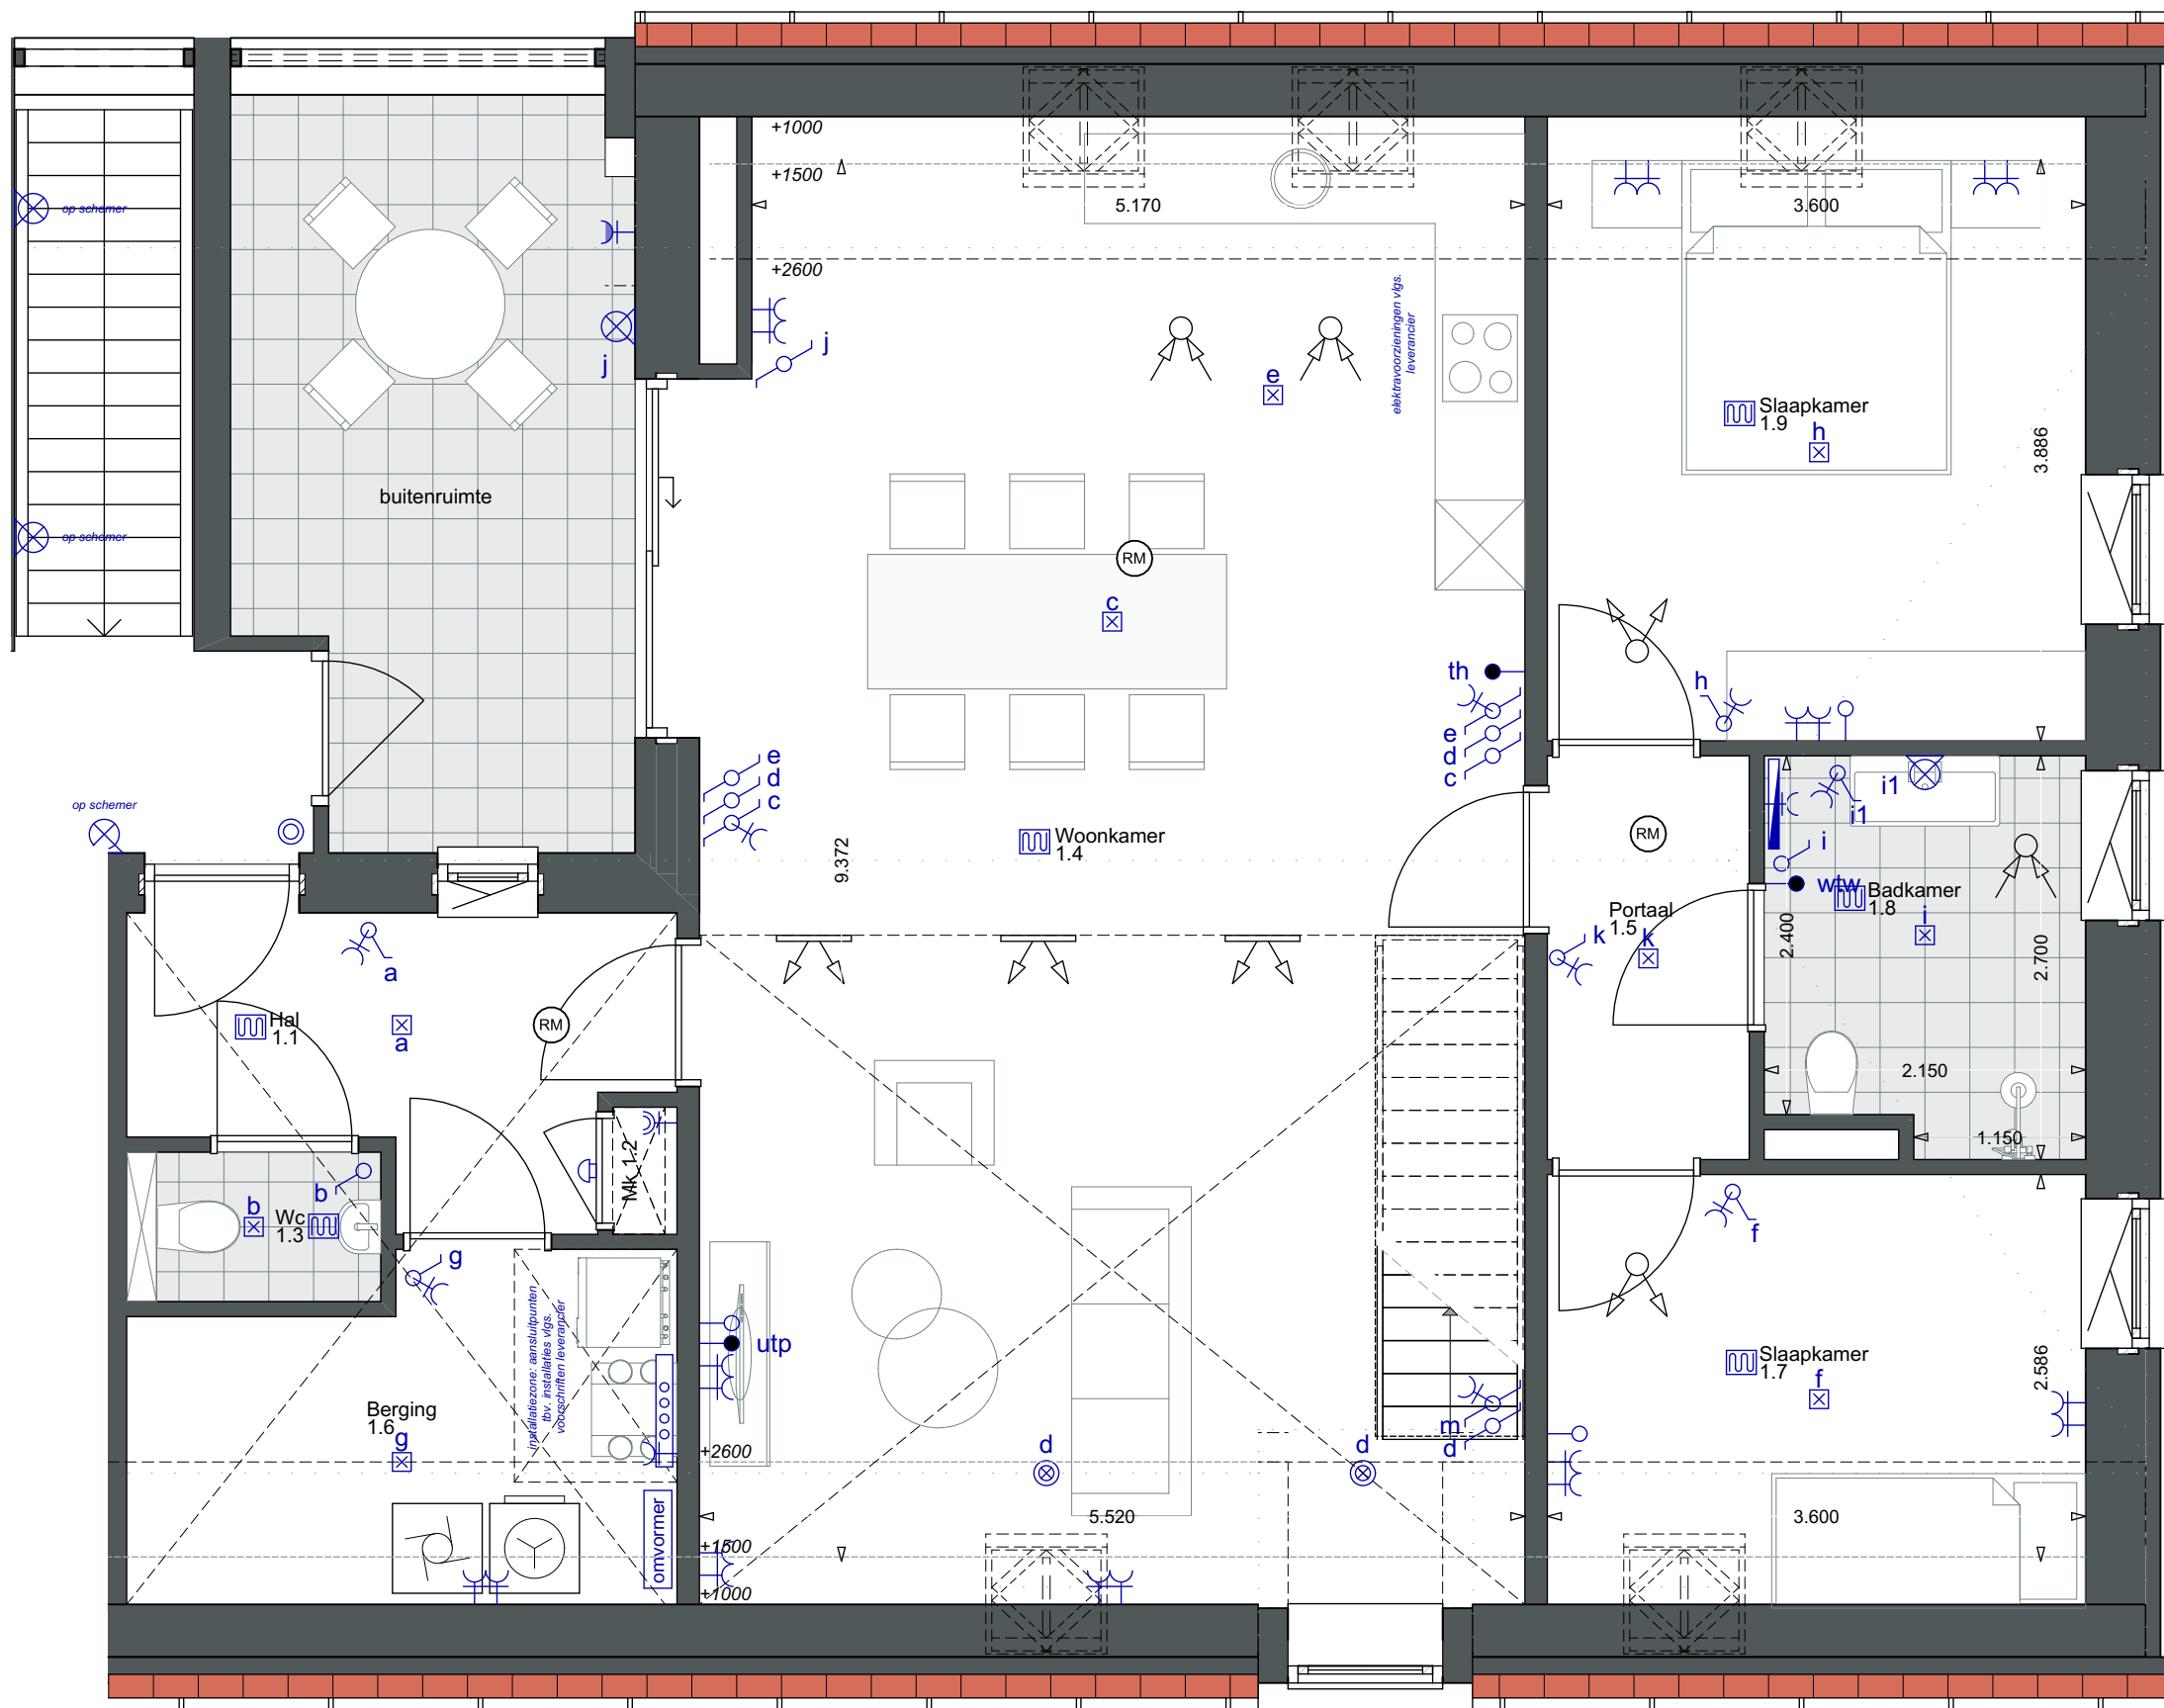

1e verdieping

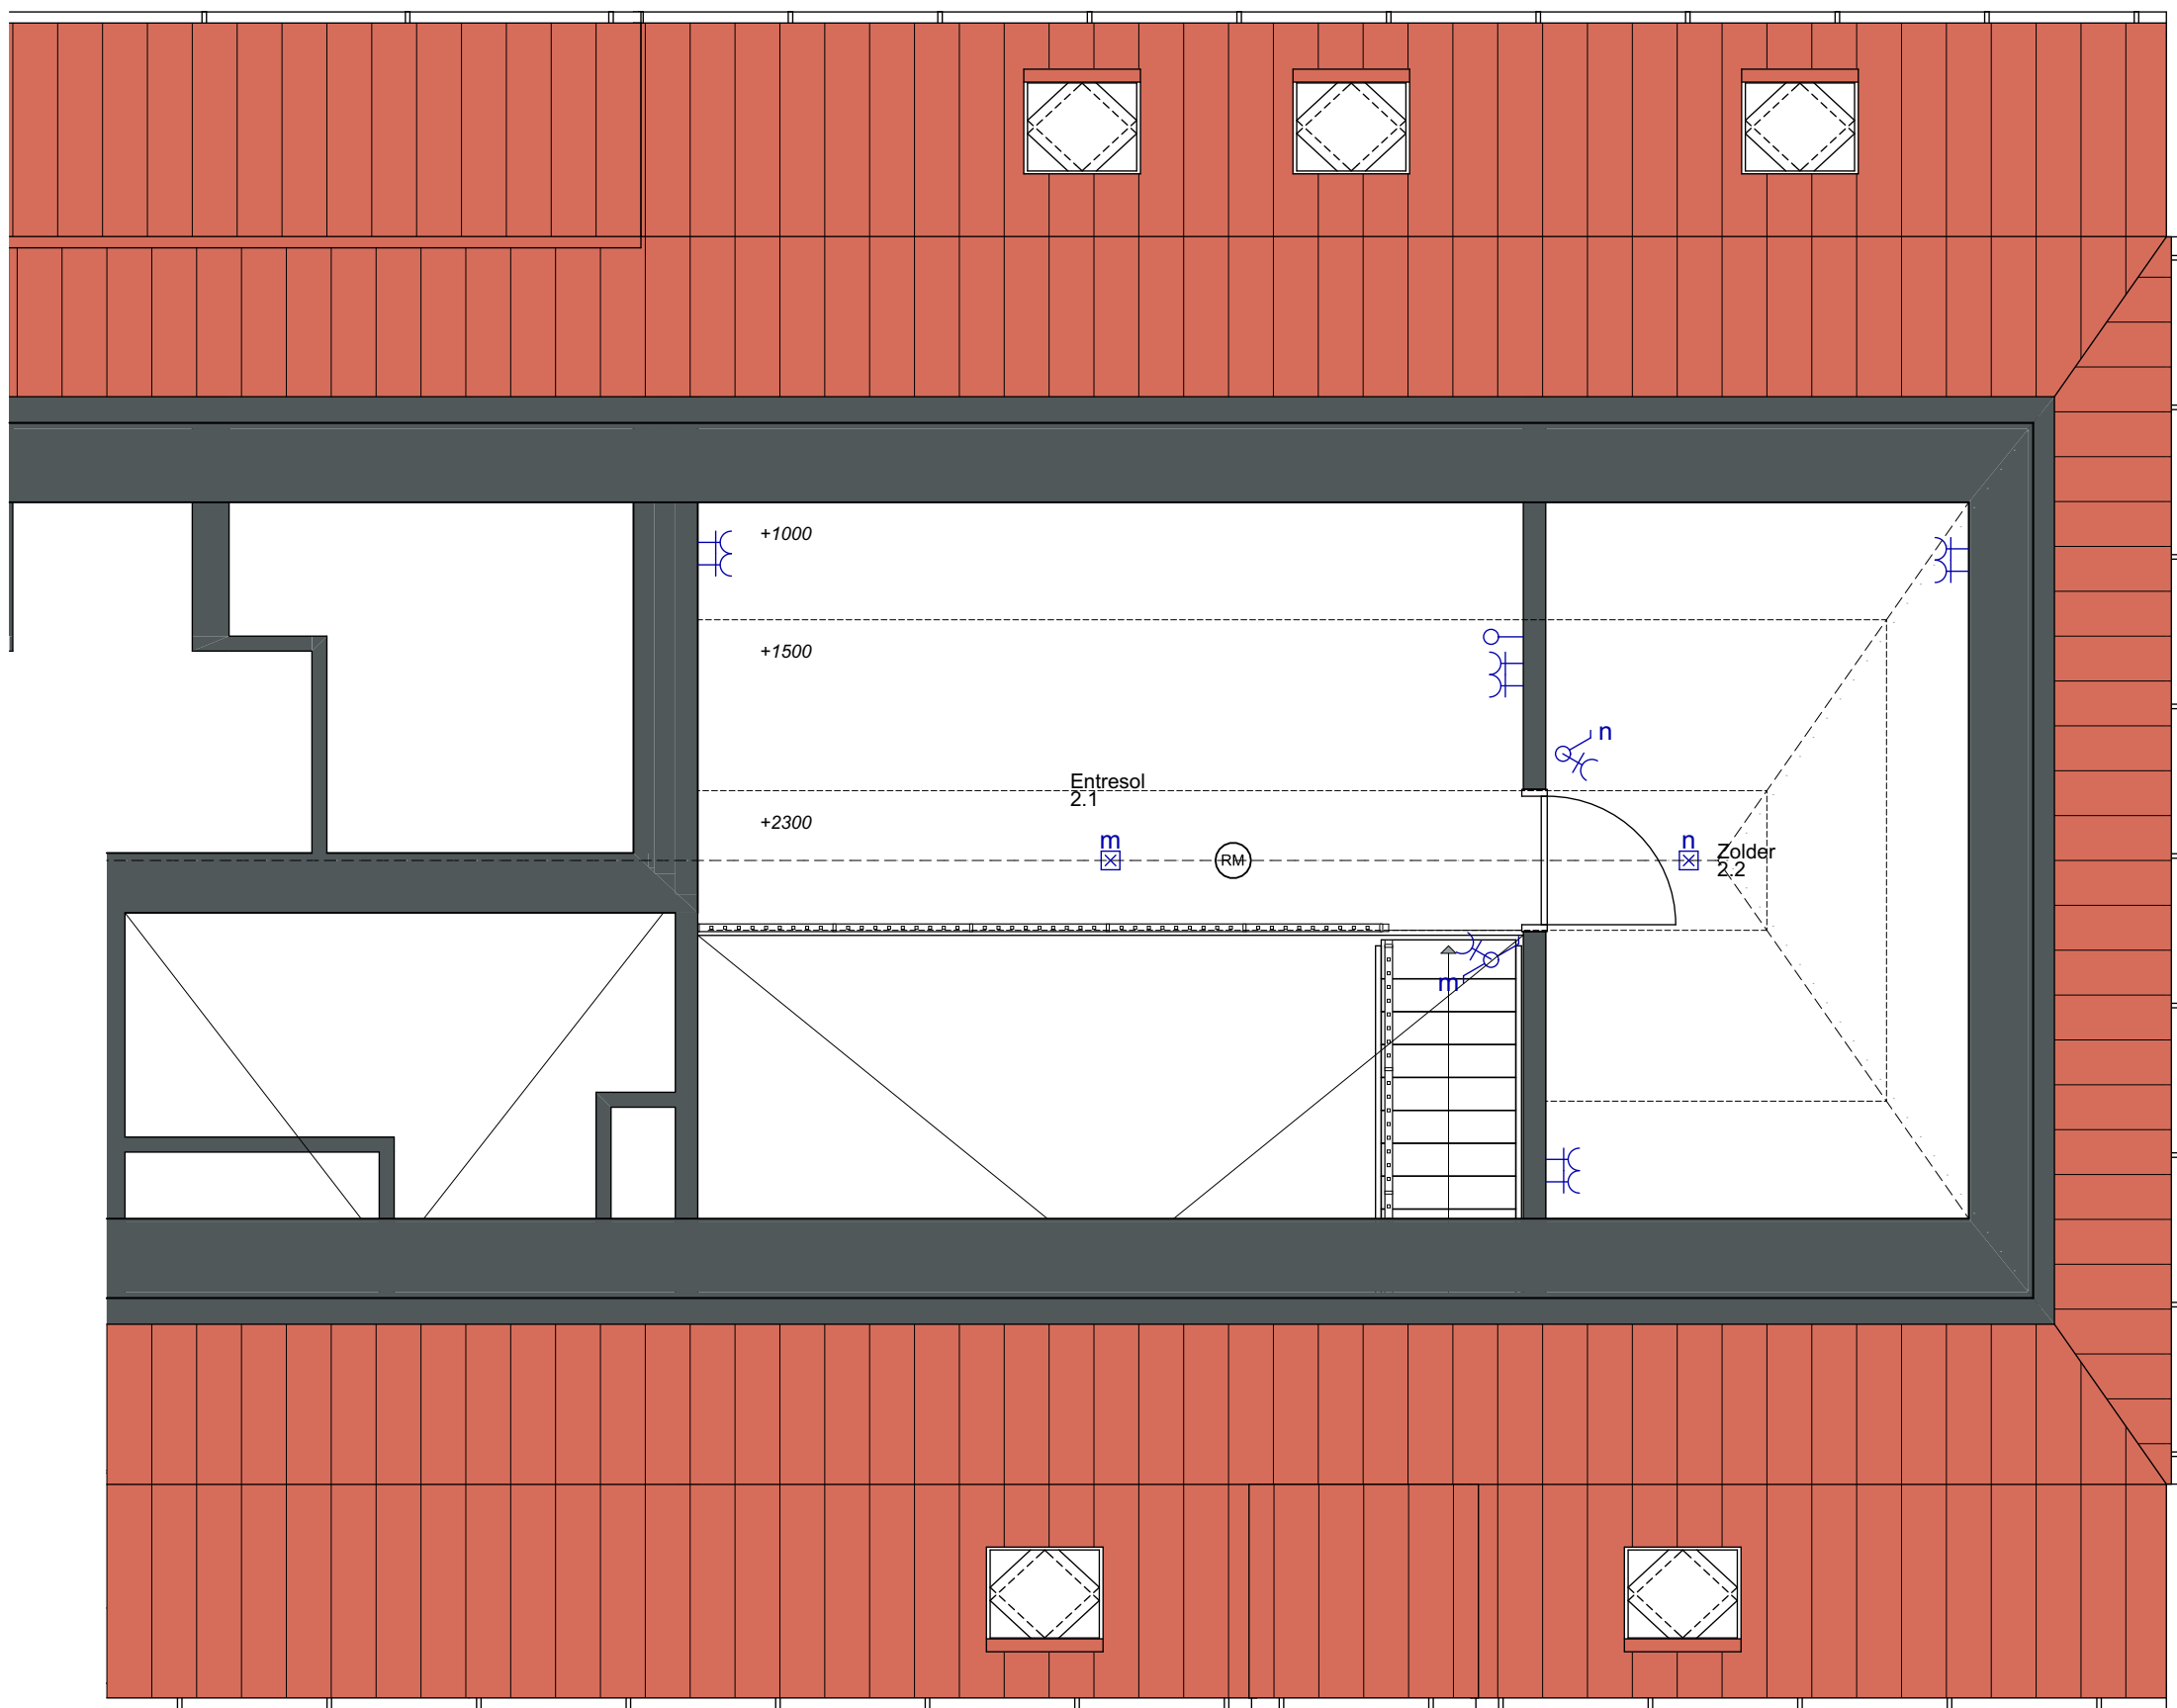

Zolder



Situatie

keeris architecten

Dijk 14 5521 AX Eersel

T: 0497-514480

De Brink, Netersel

Appartement 10

tekenaar: ir. PK	werknnummer: W19009	tekening: VK-10
schaal: 1:100	datum: 02-09-2024	
www.keerisarchitecten.nl		info@keerisarchitecten.nl